

PROYECTO
CONSTRUCCIÓN DE CERCA
PERIMETRAL PARA EL CENTRO
REGIONAL DE MISTRUK

PROPIETARIO
UNAG

UNAG
UNIDAD ADMINISTRADORA
DE PROYECTOS DE INVERSIÓN



CONTENIDO
PLANO DE DETALLES
CONSTRUCTIVOS CERCA
PERIMETRAL

UBICACIÓN
ALDEA MISTRUK, PUERTO
LEMPIRA GRACIAS A DIOS

FECHA
AGOSTO 2019

ESCALA
LA INDICADA

DISEÑO
UAPI

REVISÓ
ING. NORMAN R. MONTES


CALCULÓ
ING. OLVIN ALVAREZ

APROBÓ
ING. NORMAN R. MONTES

DIGITALIZÓ
ARQ. ZABY HENRIQUEZ


N° PLANO
C01

HOJA
01/01

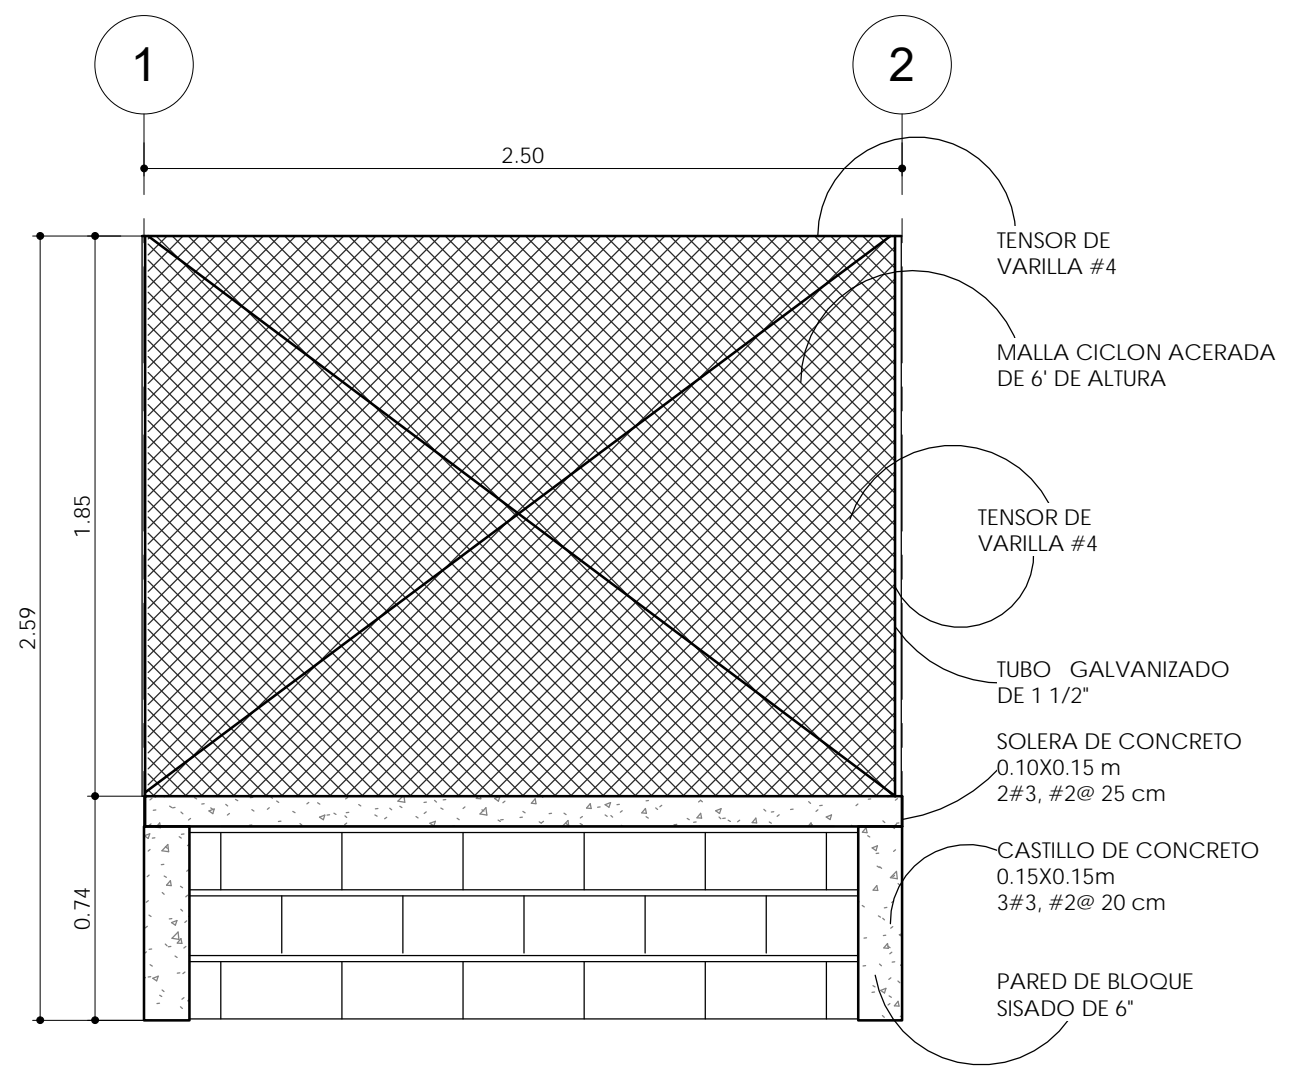


FACHADA FRONTAL

ESCALA 1:25

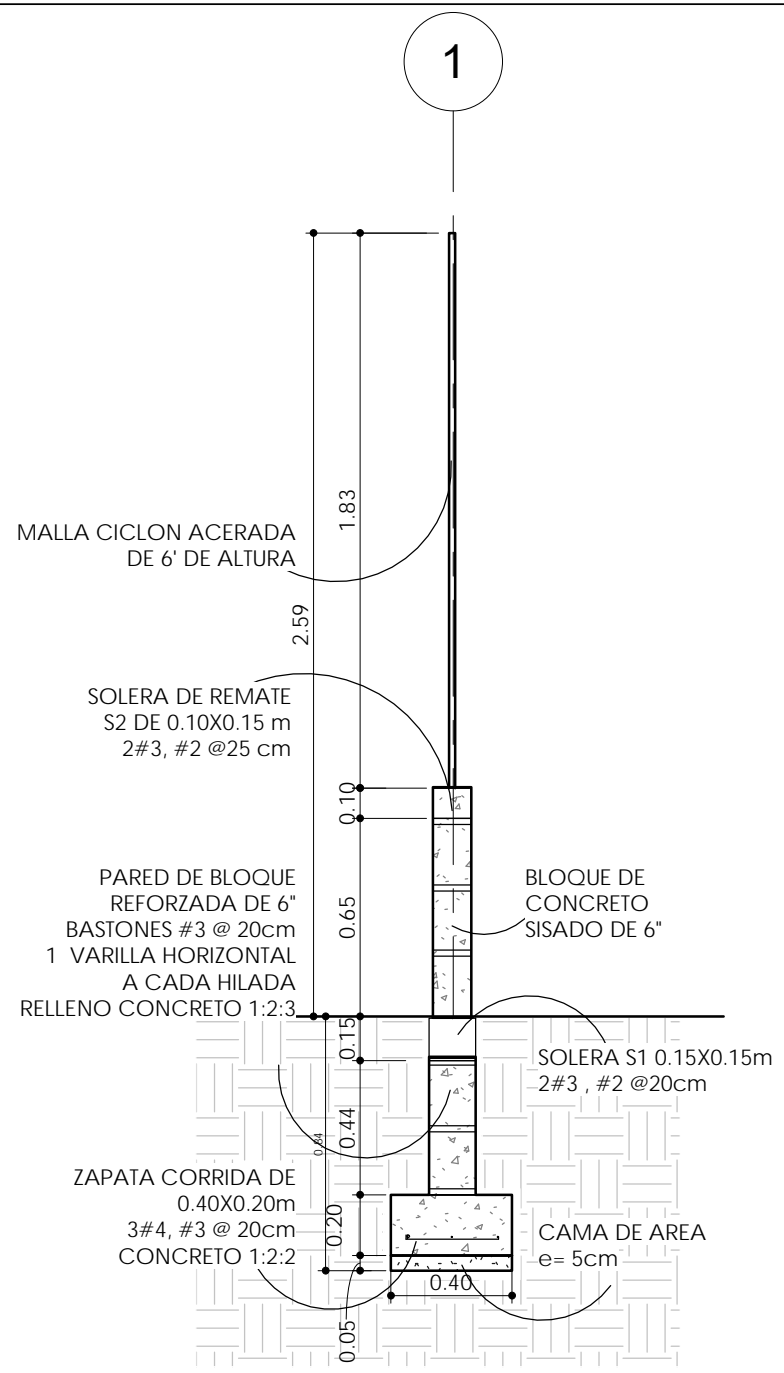

DETALLE DE SECCIÓN

ESCALA 1:25

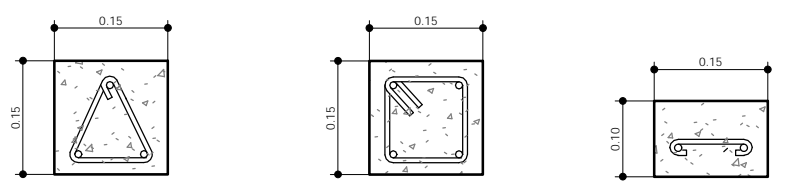

SECCIONES DE CASTILLOS Y SOLERAS

ESCALA 1:10

CASTILLO C1
0.15x0.15
3#3, #2@20 cm
CONCRETO 1:2:2

SOLERA S1
0.15x0.15
4#3, #3@20 cm
CONCRETO 1:2:2

SOLERA S2
0.10x0.15
2#3, #2@25 cm
CONCRETO 1:2:2